

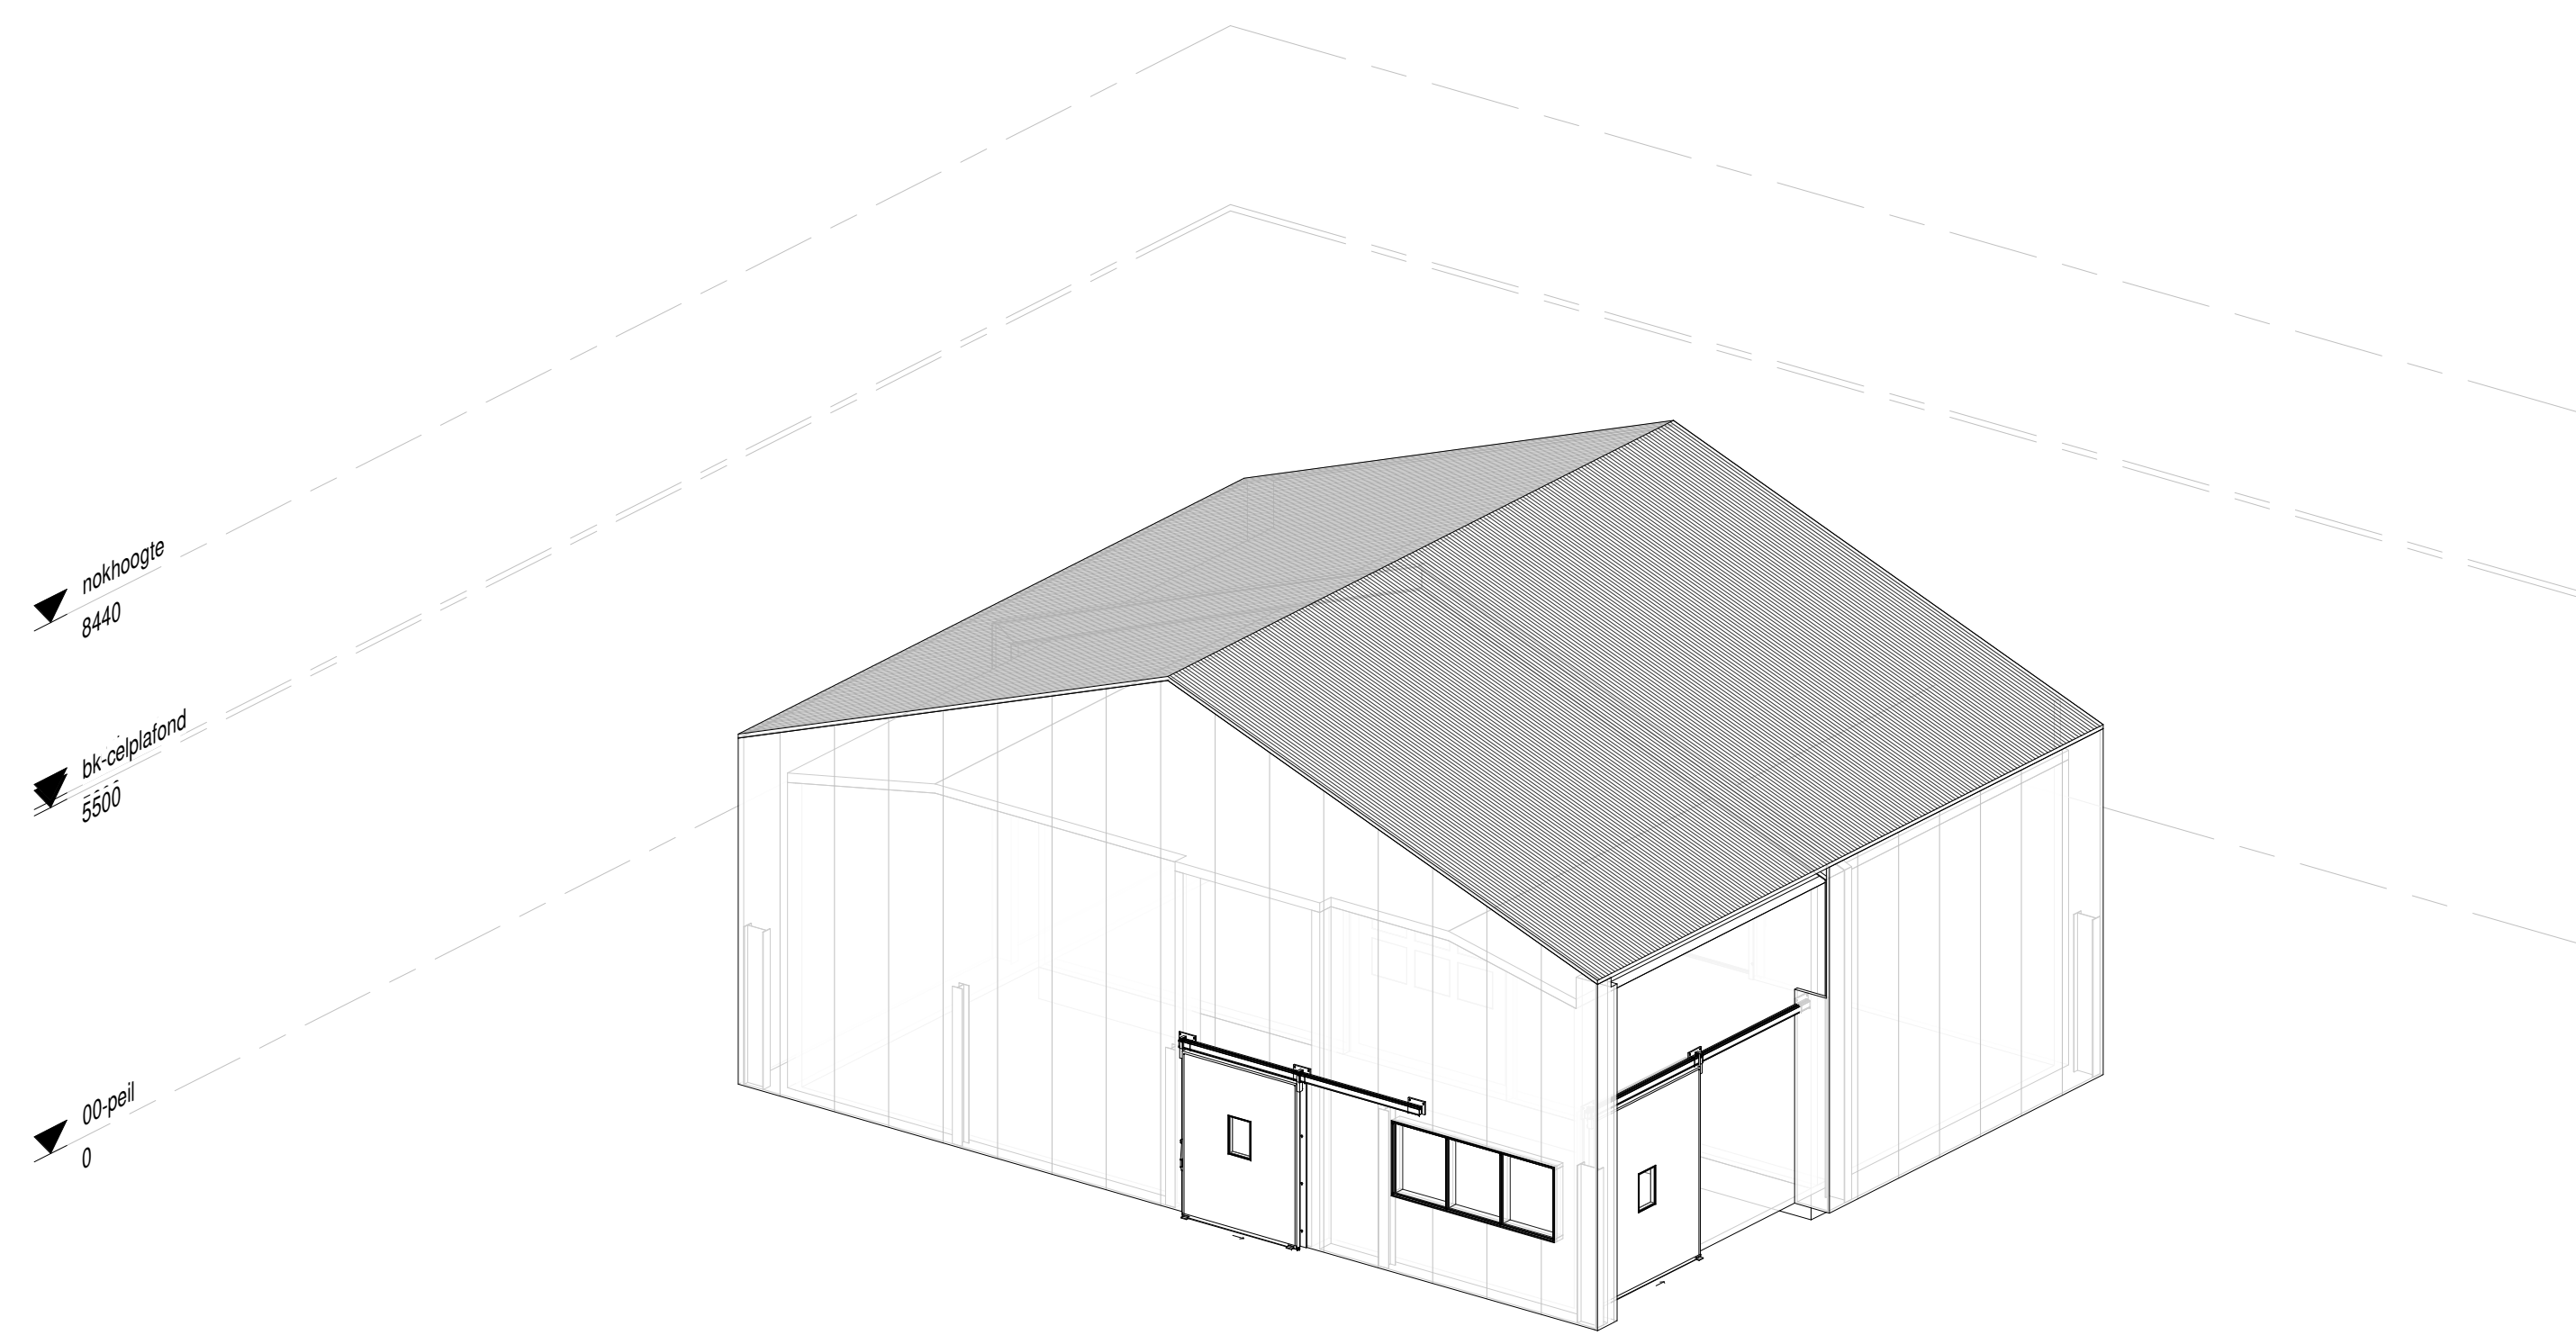


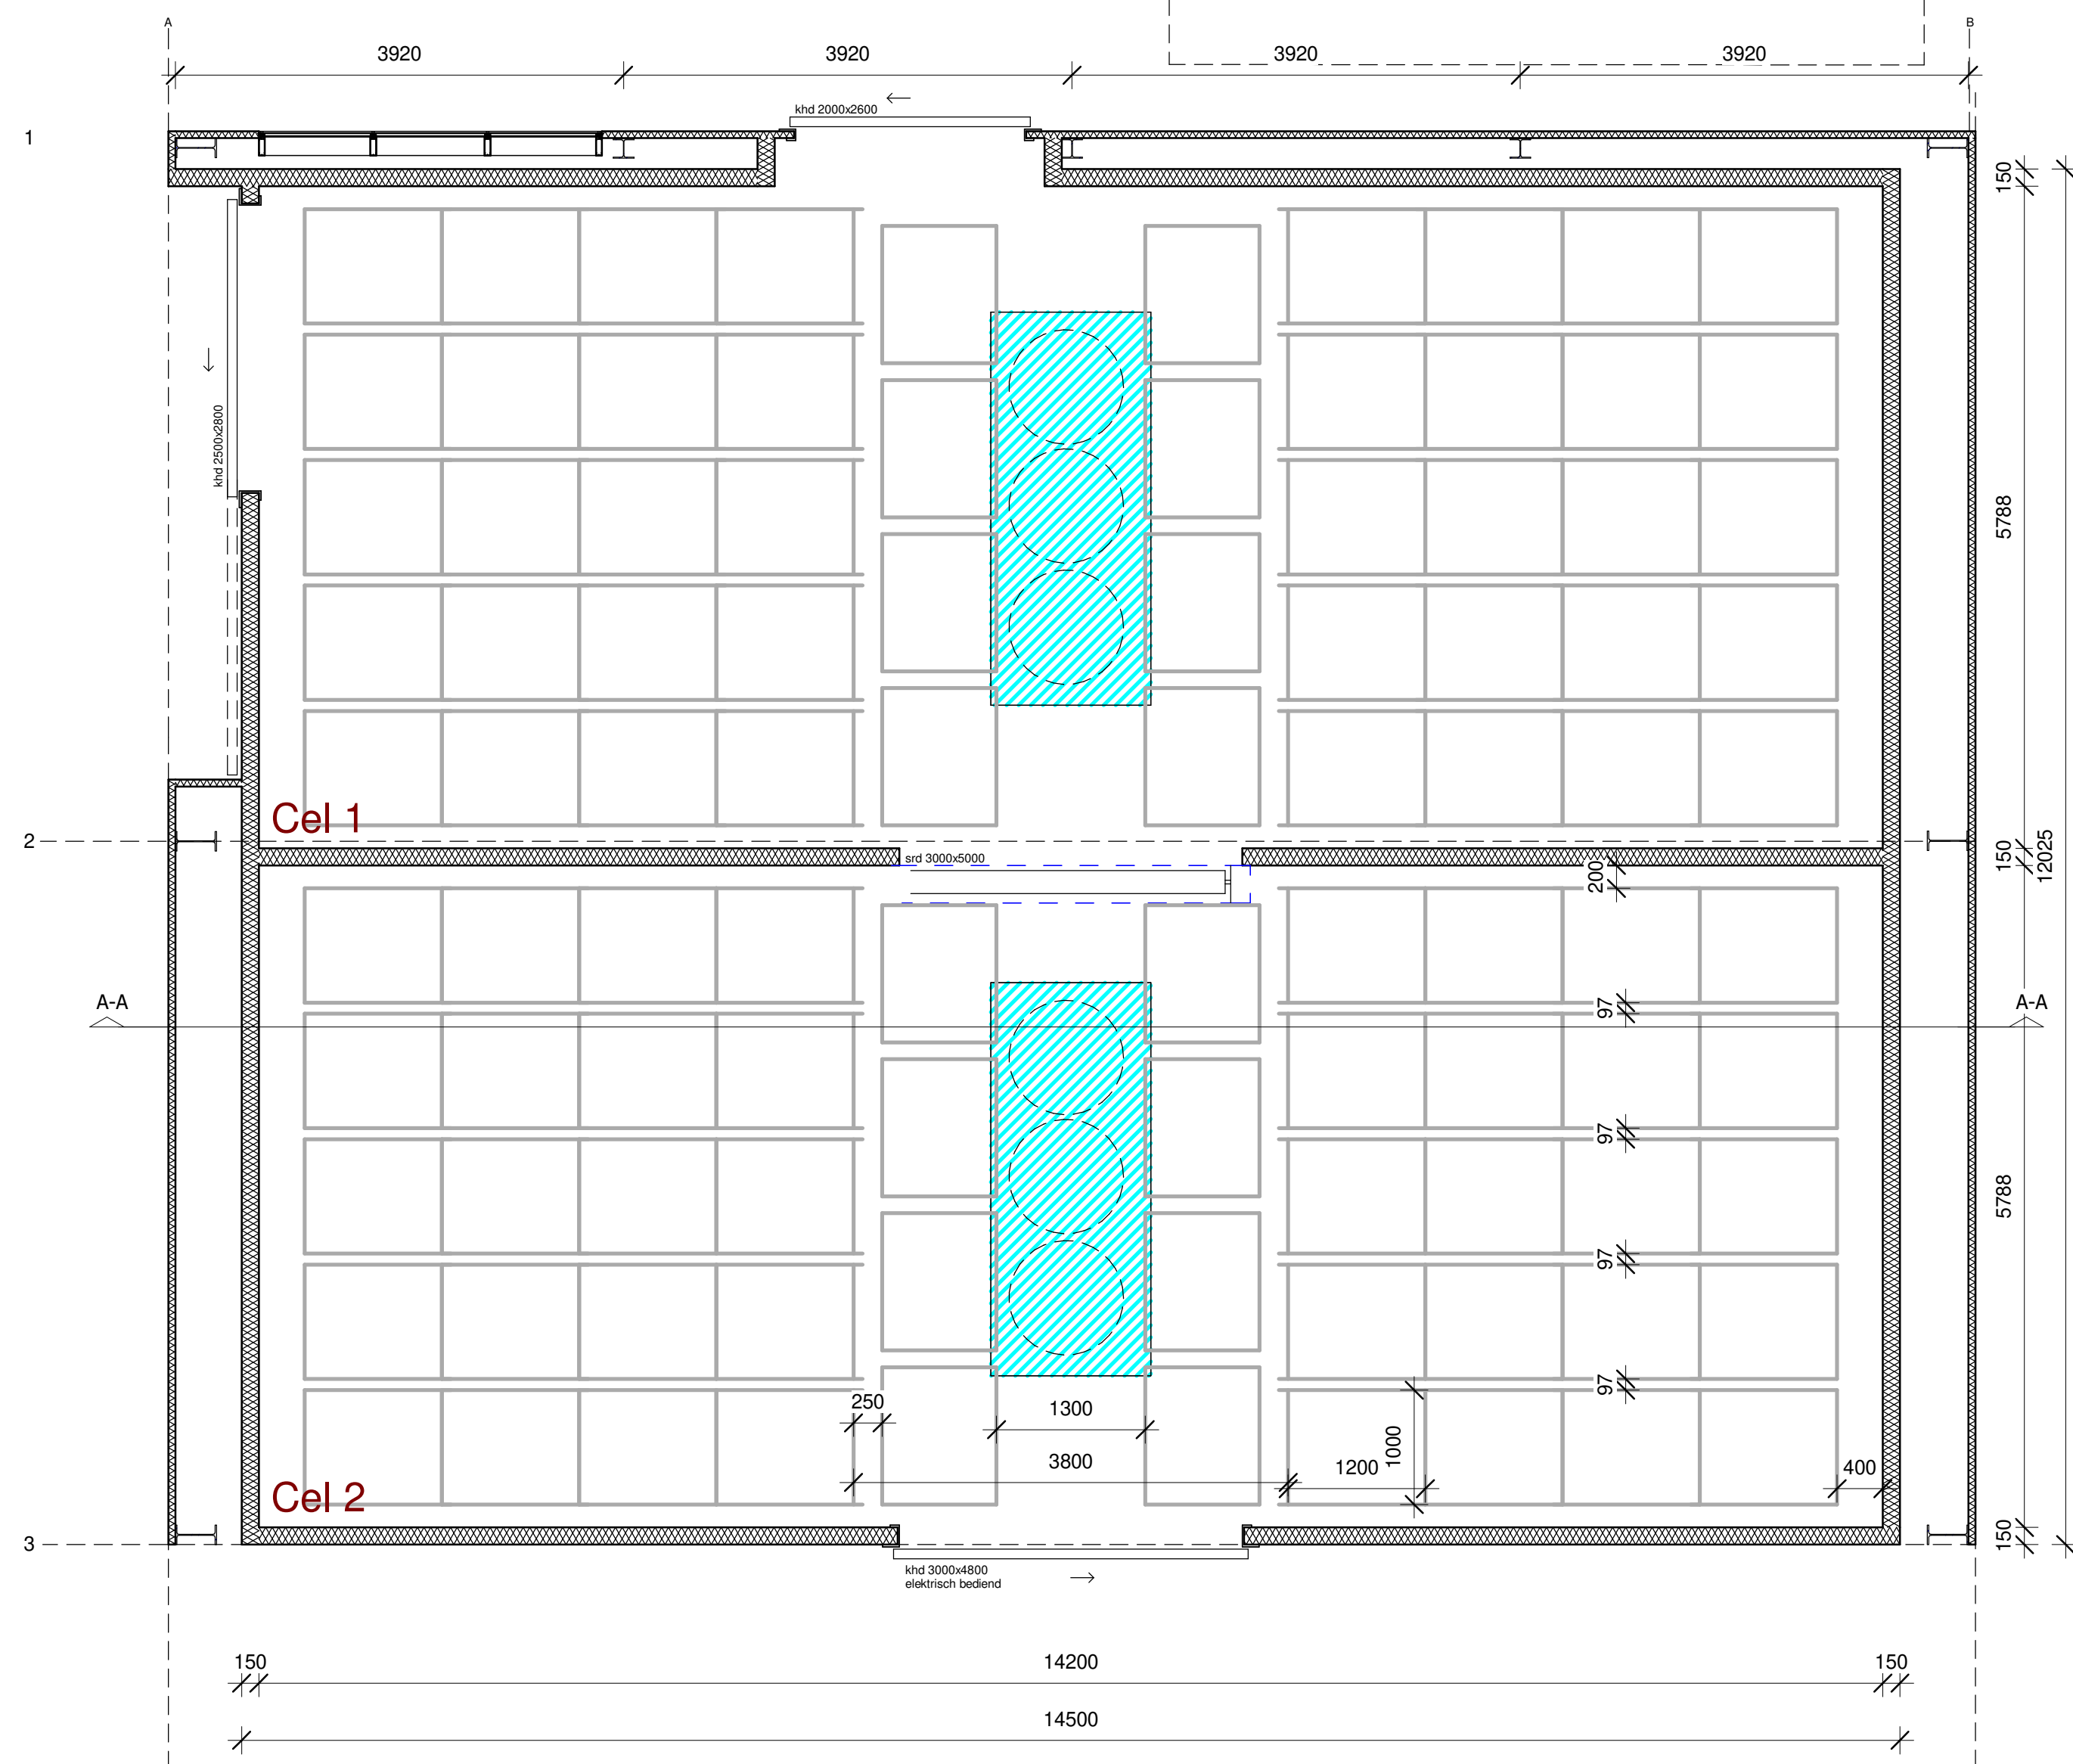

nokhoogte
8440

bk-celplafond
5500

00-peil
0

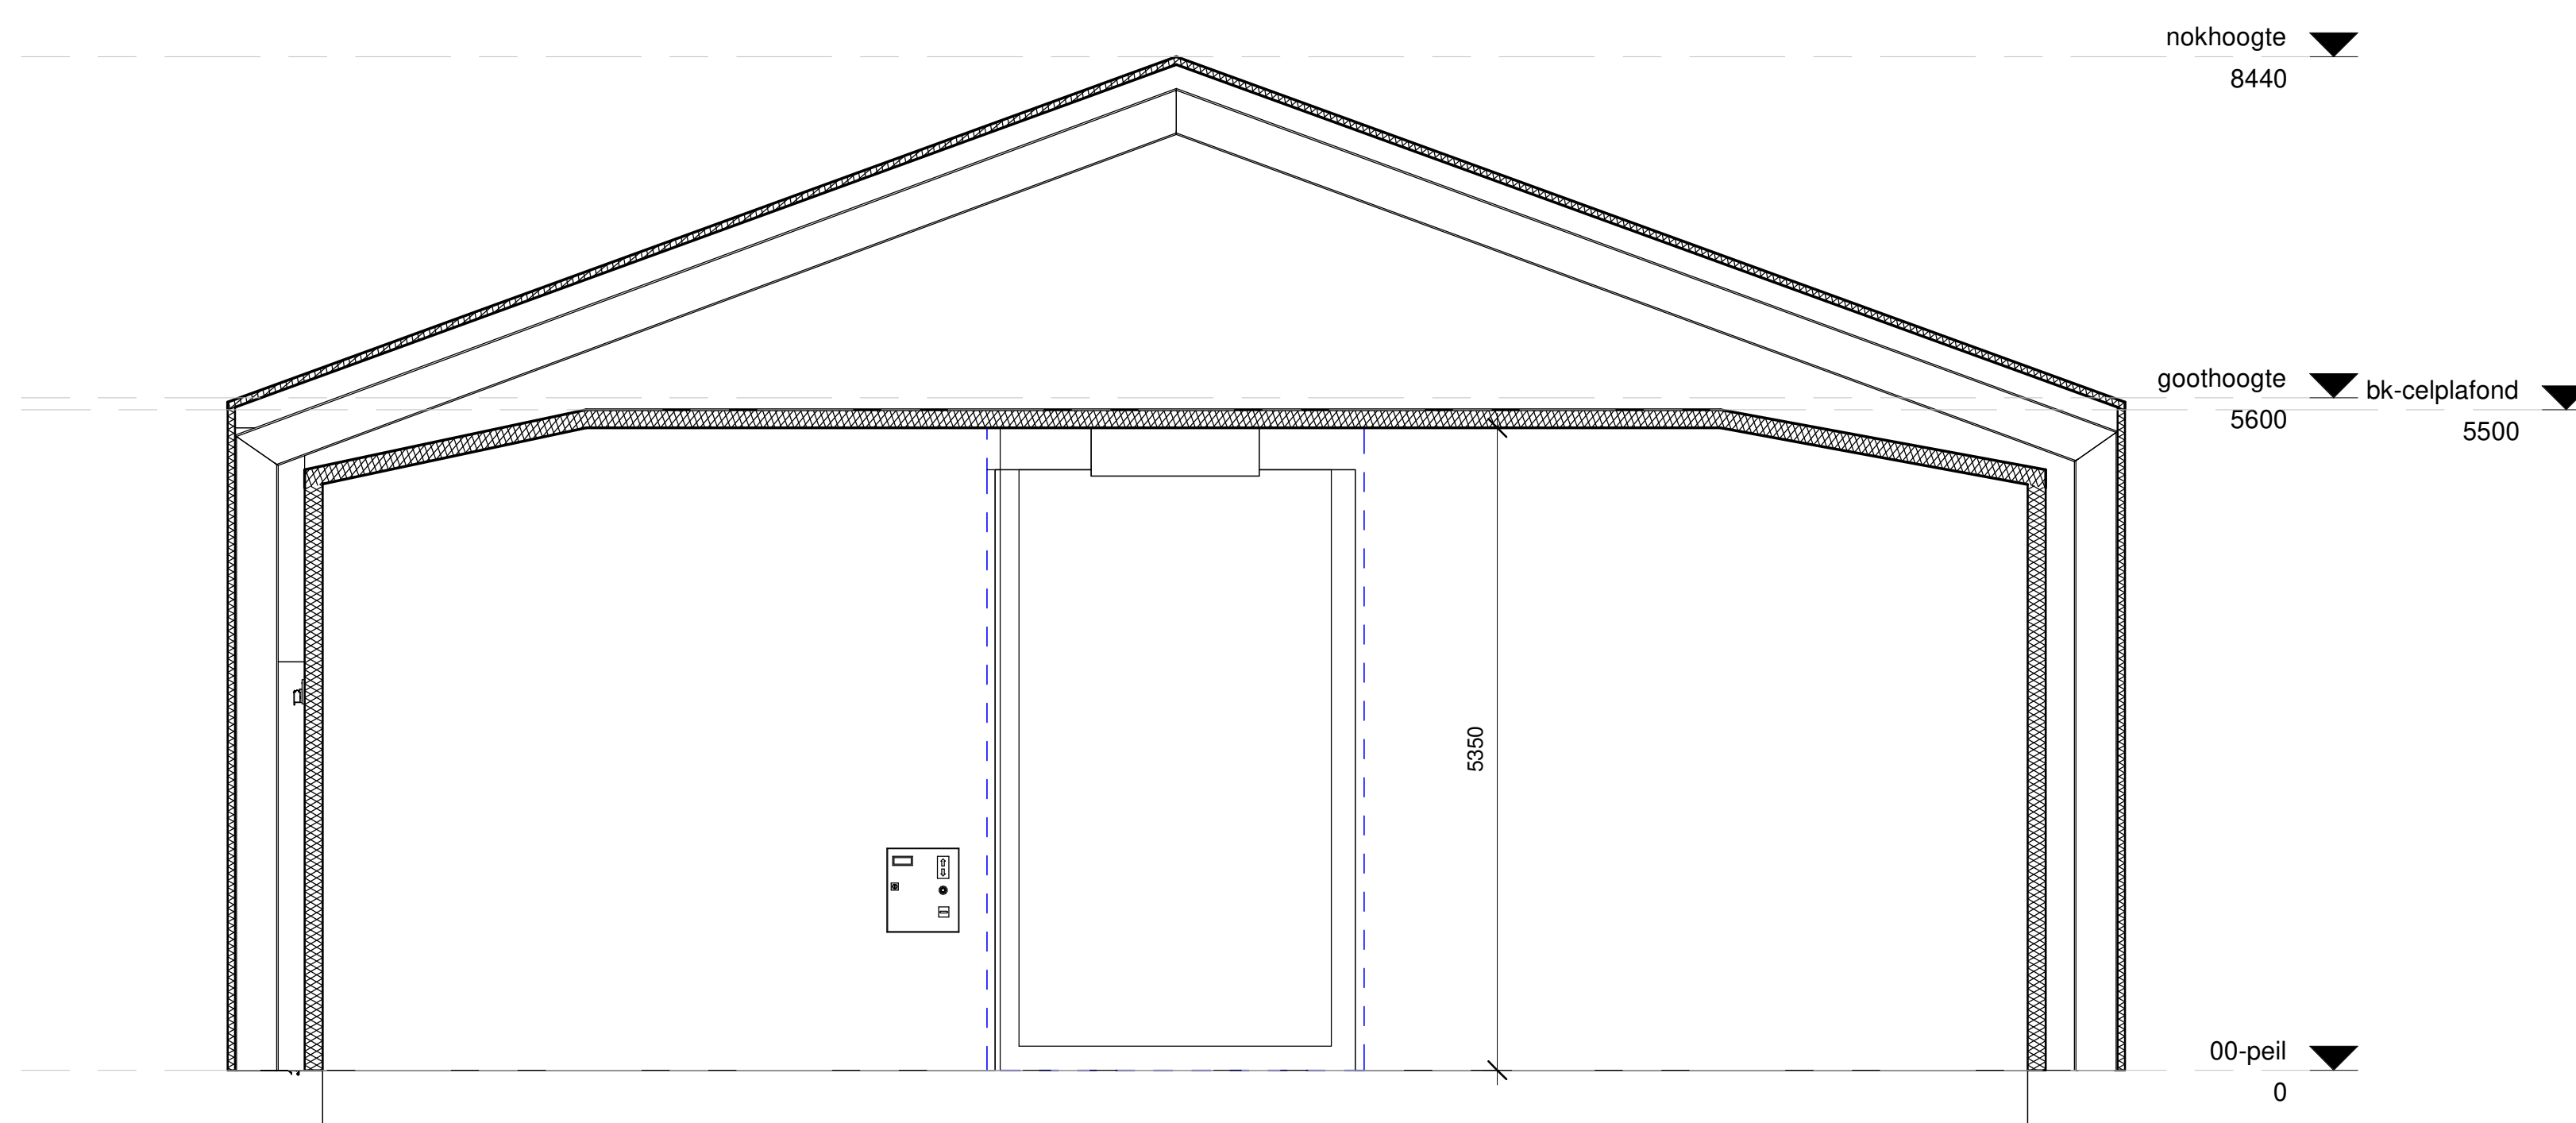

nokhoogte
8440

goothoogte
5600

bk-celplafond
5500

00-peil
0

Alle maten in het werk controleren!		
Opdrachtgever: Plug Province Duinweg 24 2204 AV NOORDWIJK -	Benaming: - overzicht cel	d.d. 28-06-2023 A 29-06-2023 B C D E F G
Bouwplaats: Duinweg 24 2204 AV NOORDWIJK	Agrofocus BV, Overweg 17 1713 HK Oudam	
Projectleider/correspondentie: Sjaak Dol Overweg 17 1713 HK Oudam Tel: 06-1299.5708		
COPYRIGHT 2022 ALLE RECHTEN VOORBEHOUDEN.		Werknr: 2023-037 Blad: 11